

SAN BERNARDO 126

PLANTA VIVIENDA

01


A

2 Dormitorios + 2 C. Baño + 1 Aseo



SUPERFICIES

Construida vivienda*	111,40 m ²
Exterior	12,20 m ²
Construida vivienda + ZZCC	146,69 m ²
Total	158,89 m ²

*Incluye balcones

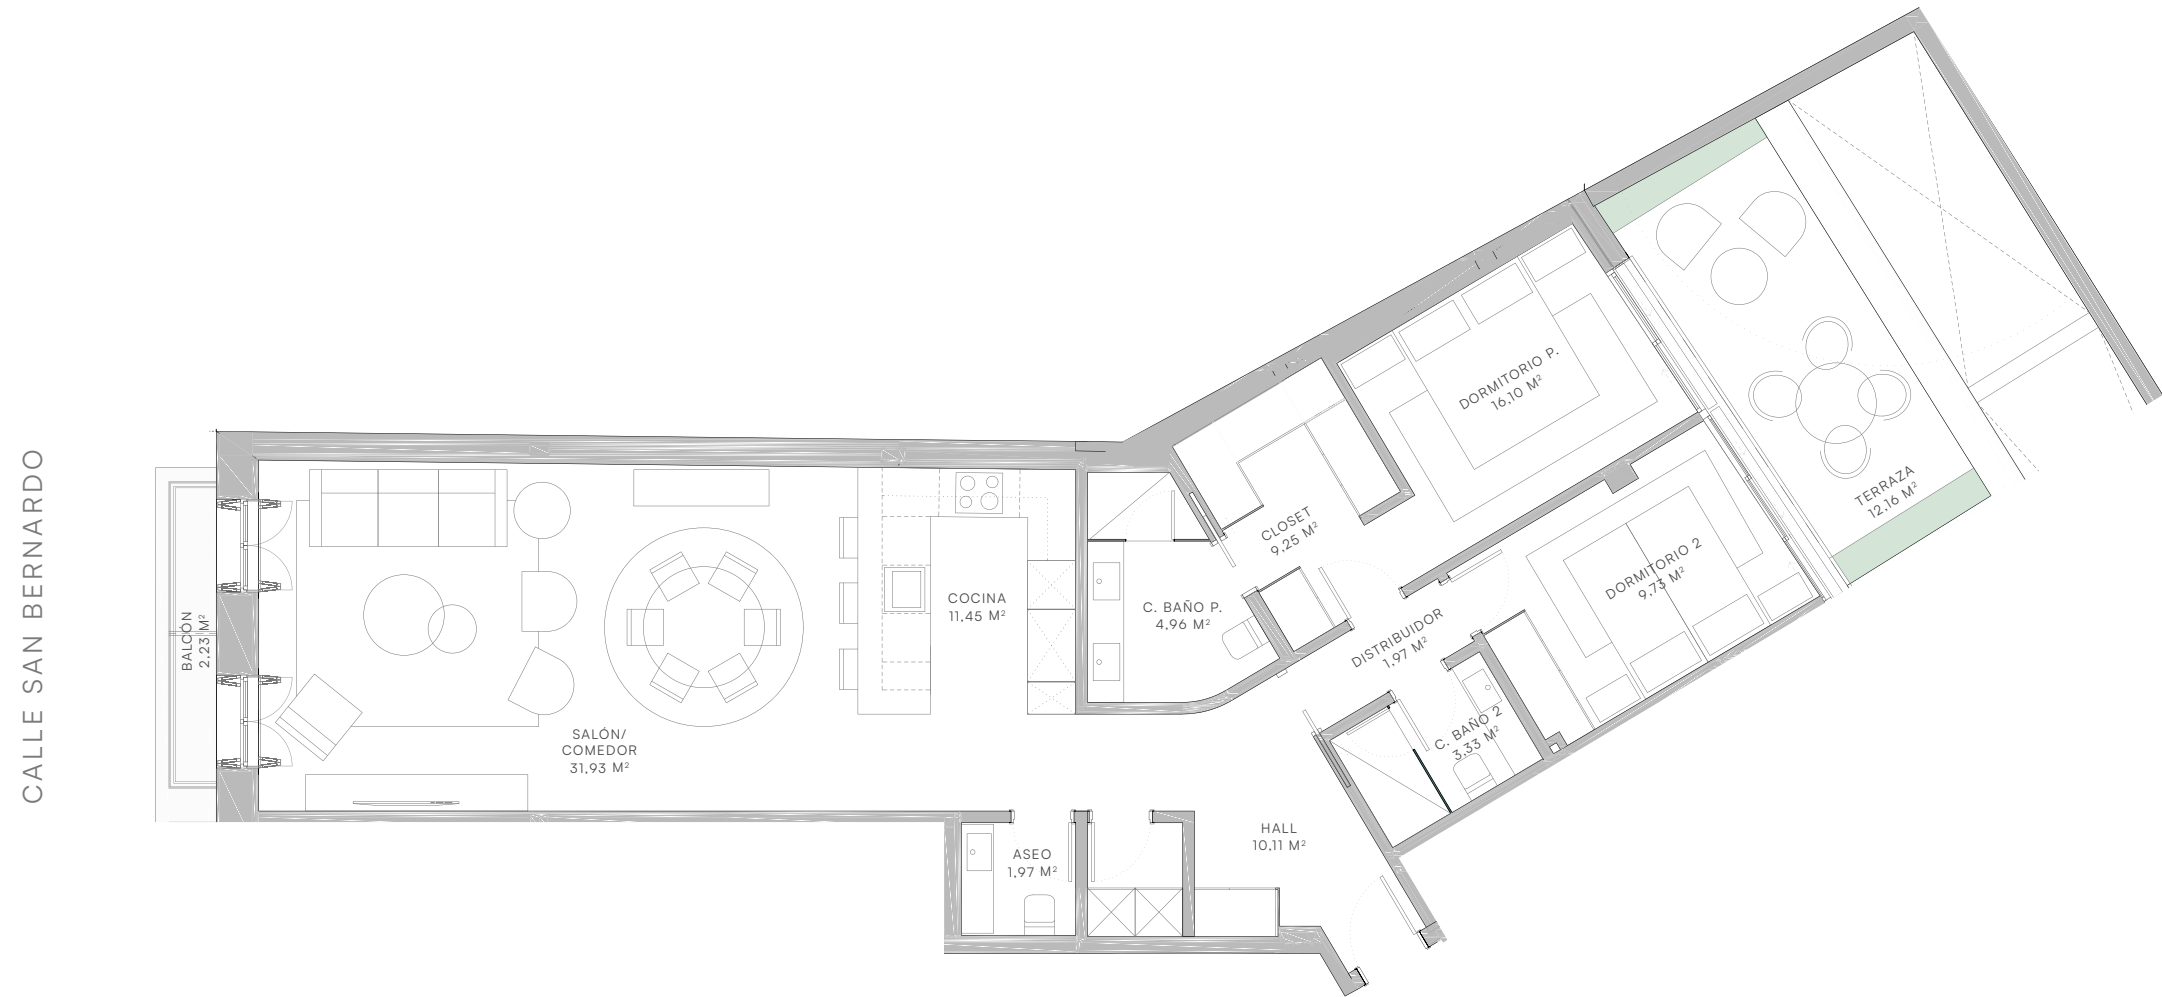

CALLE SAN BERNARDO

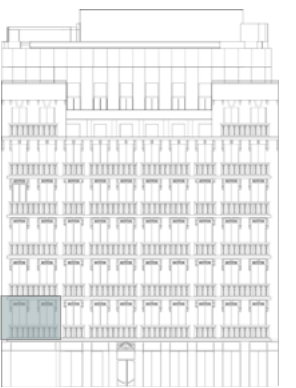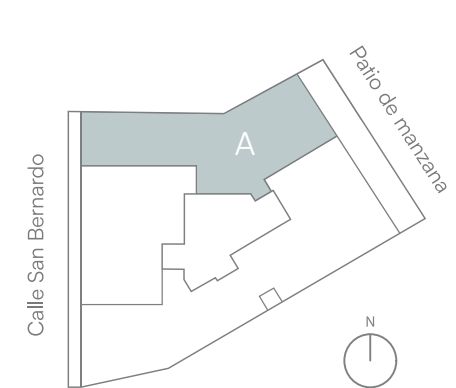

Documento de carácter informativo no contractual. Las superficies expresadas son aproximadas, pudiendo experimentar modificaciones por razón de índole técnica, legal o administrativa en el desarrollo del proyecto y/o ejecución de obras así como las calidades sin que ello implique menoscabo de las mismas.