

# SAN BERNARDO 126

PLANTA VIVIENDA

05


A

2 Dormitorios + 2 C. Baño + 1 Aseo



SUPERFICIES

Construida vivienda*	111,43 m <sup>2</sup>
Exterior	- m <sup>2</sup>
Construida vivienda +ZZCC	146,72 m <sup>2</sup>
Total	146,72 m <sup>2</sup>

\*Incluye balcones

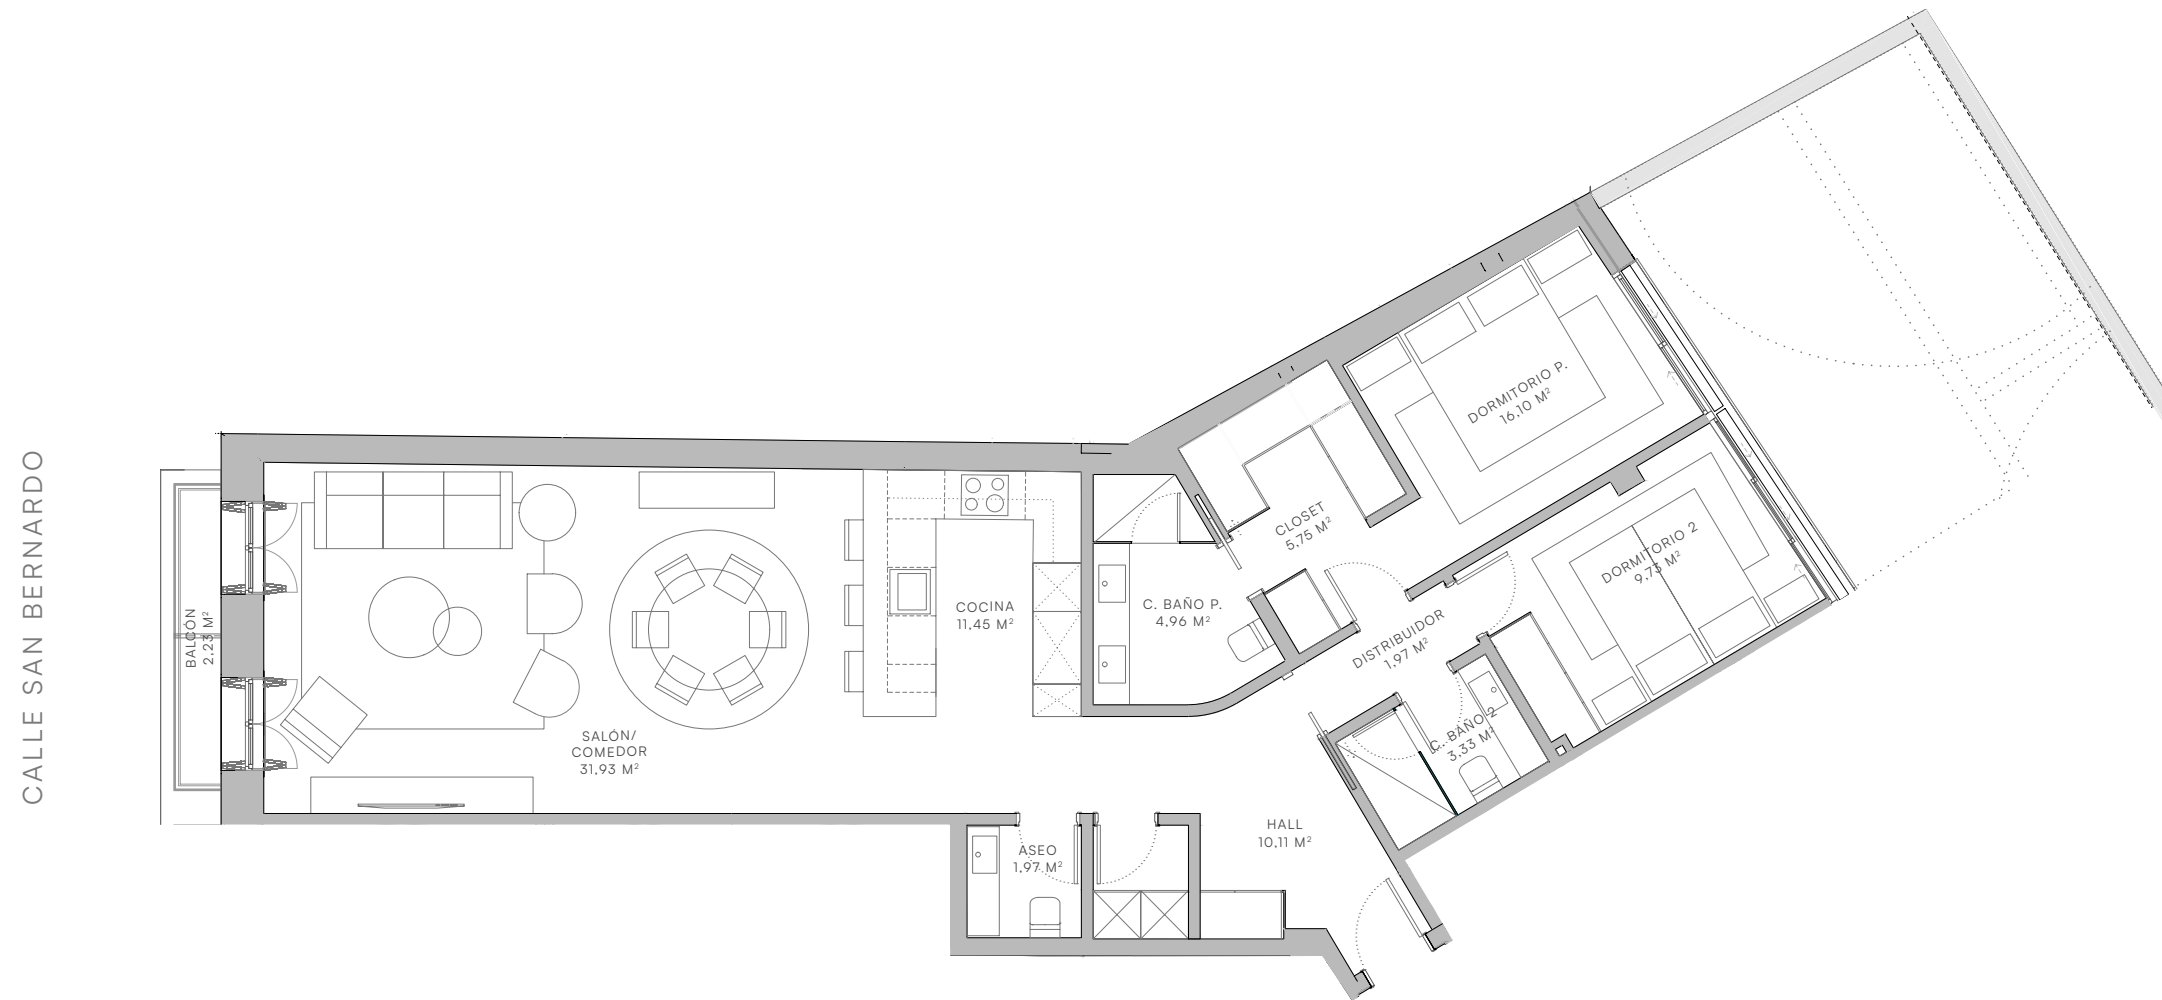

CALLE SAN BERNARDO

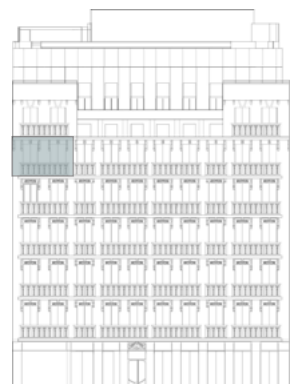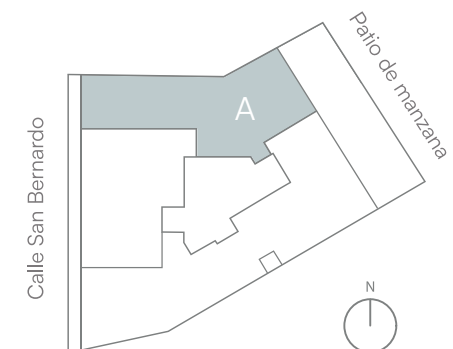

Documento de carácter informativo no contractual. Las superficies expresadas son aproximadas, pudiendo experimentar modificaciones por razón de índole técnica, legal o administrativa en el desarrollo del proyecto y/o ejecución de obras así como las calidades sin que ello implique menoscabo de las mismas.